


Jardin Secret  
114 Grande rue  
92310 Sèvres

ETAGE 1

TYPE	BAT.	Lot n°
T3	C	C11

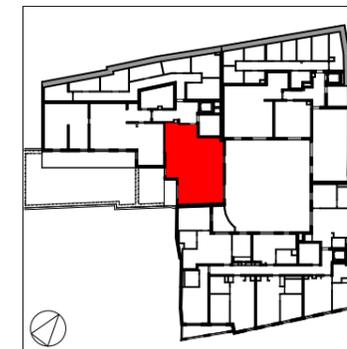

PIECES Surface habitable


ENTREE	4.21
SEJOUR CUISINE	30.03
CHAMBRE 01	13.13
CHAMBRE 02	12.57
DEGAGEMENT	3.18
SDB	6.15
WC	2.41

<b>TOTAL HABITABLE</b>	<b>71.68 m²</b>
TERRASSE	6.45
TERRASSE / JARDIN	22.27

<b>TOTAL PRIVATIF</b>	<b>100.40 m²</b>
-----------------------	------------------

SYMBOLE DESIGNATION

TE	Tableau électrique	PL	Placard
VIDEO	Combiné vidéophone	PF	Porte-Fenêtre
TH	Thermostat	F	Fenêtre
⊙	Plafonnier	H+C+F	Hotte+Cuisson+Four
⊙	Applique	VR	Volet roulant
Applique	Applique extérieure	VB	Ventilation basse
TV	Prise TV	FDT	Fenêtre de toit
RJ	Prise RJ45		
PE	Prise de courant étanche		
▨	Faux-plafond ou soffite		
—	Radiateur		
—	Sèche serviette		
⚗	Robinet de puisage		
▧	Grille caniveau		

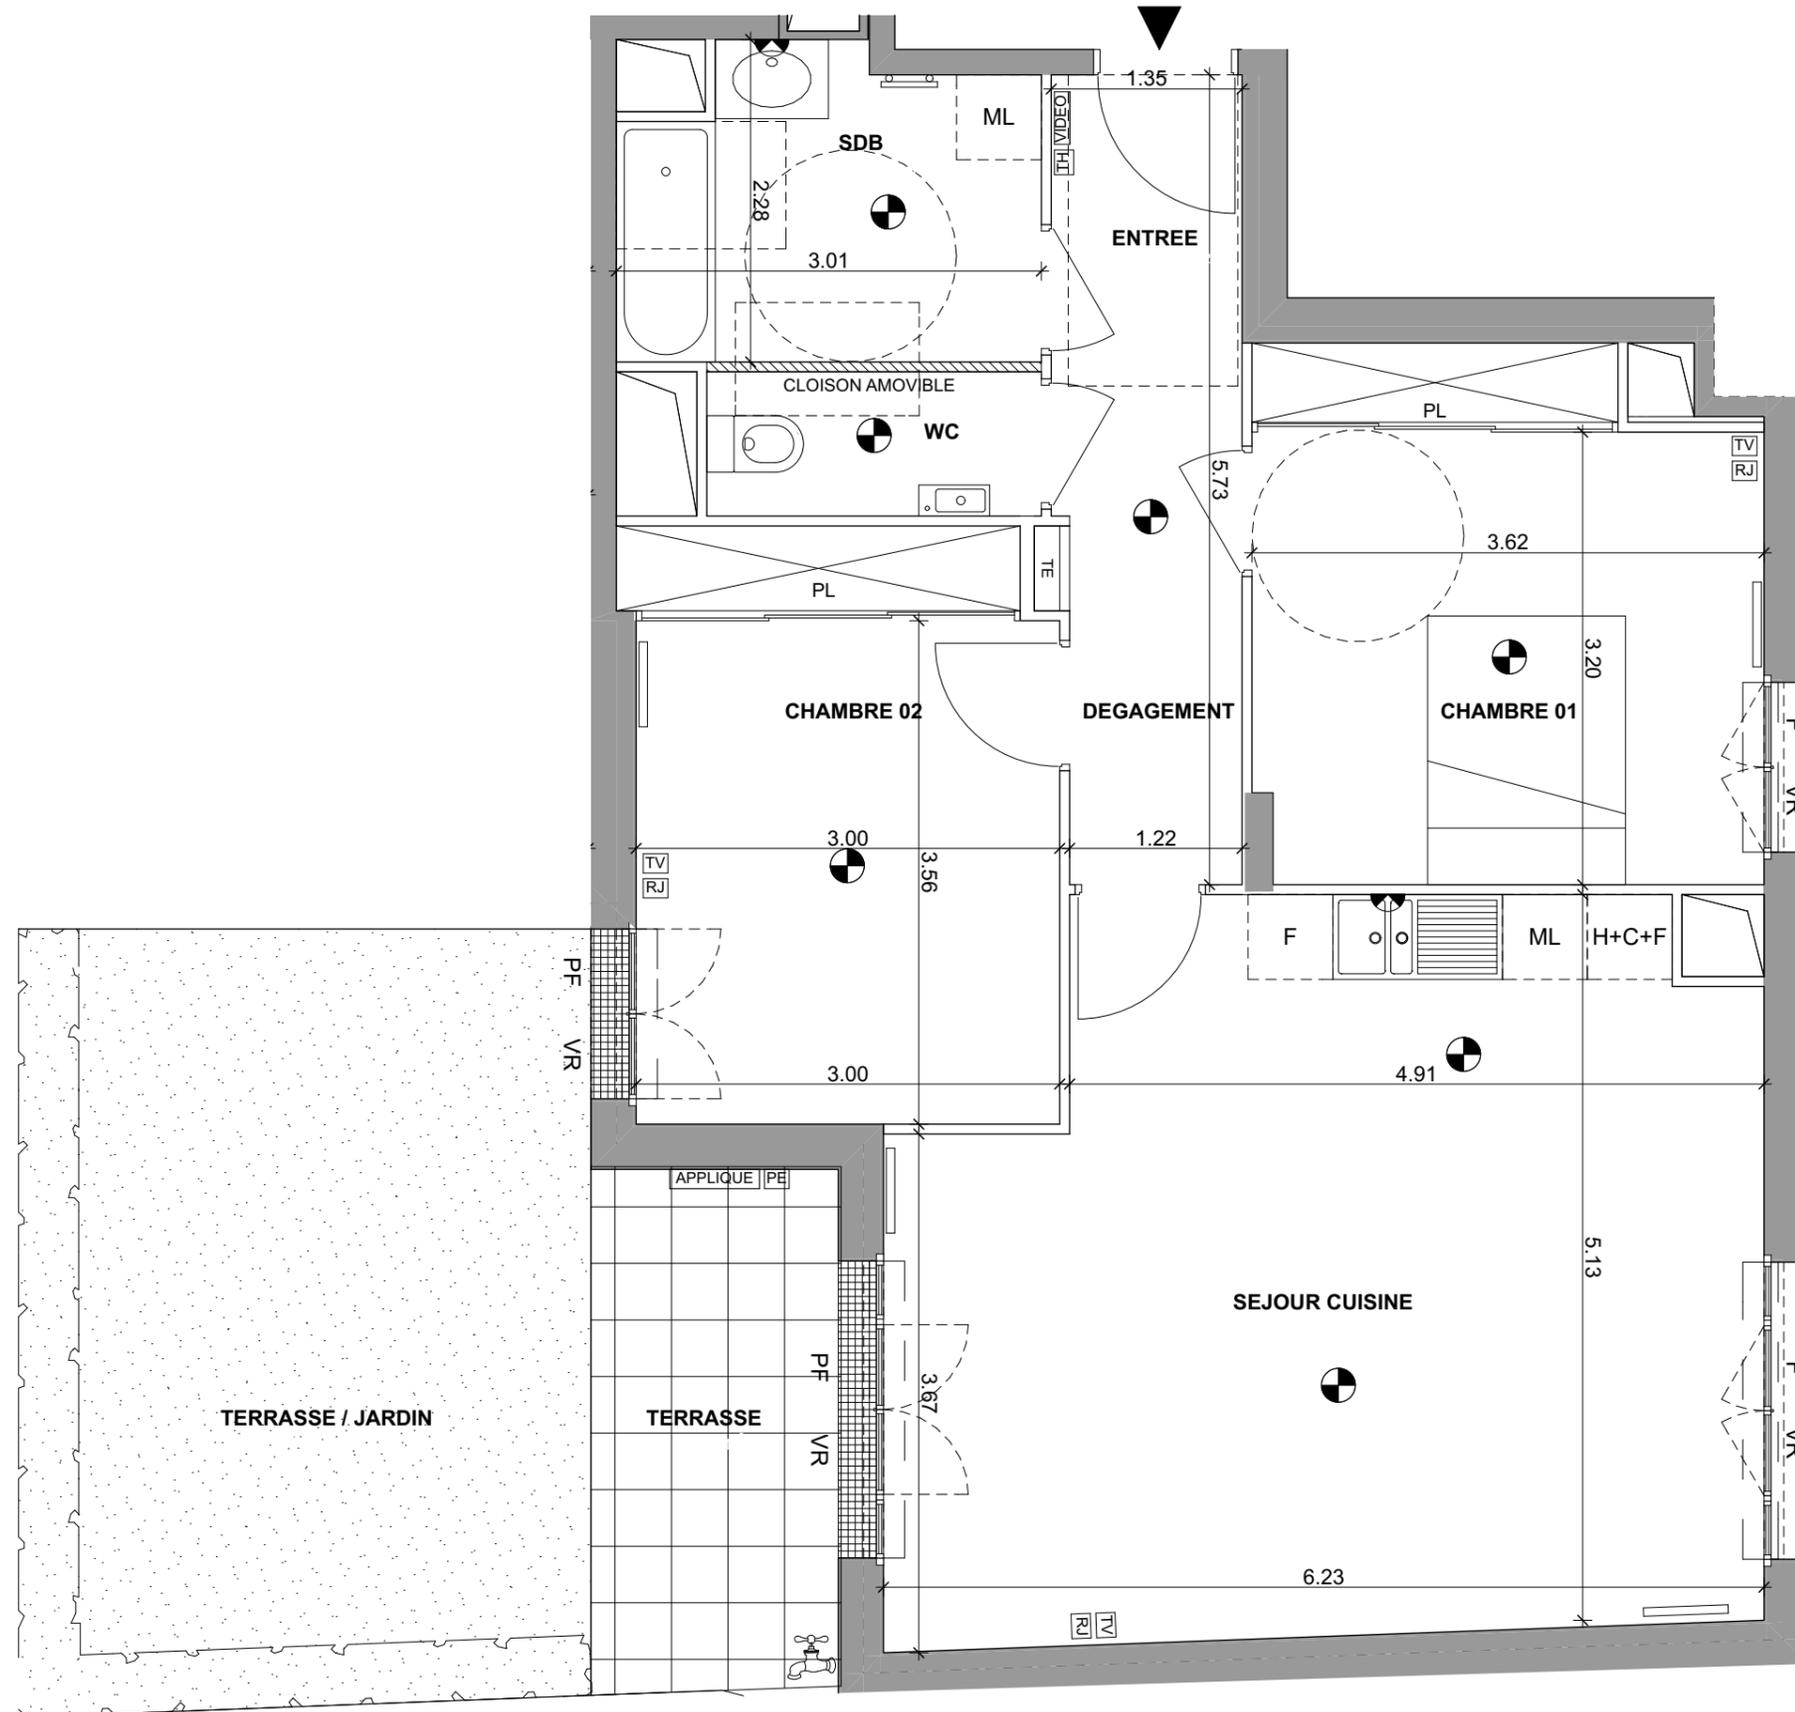

NOTA 1 : Le présent document exprime la figure et les dispositions générales de l'appartement. Des variations peuvent intervenir en fonction des nécessités administratives et techniques de la réalisation, tant en ce qui concerne les dimensions libres que l'équipement (retombées de poutre, soffites, fauxplafonds). Les côtes indiquées sont approximatives, les canalisations et interrupteurs ne sont pas représentés. S'ils figurent sur le plan, le nombre et les dimensions des corps de chauffe sont indicatifs et seront soumis à la conformité de l'étude thermique. Les quadrillages dessinés ne sont pas des calepinages. Les surfaces habitables sont conformes au décret du 23 mars 1997 (art. 4.1)

NOTA2 : Toute modification est soumise à l'accord préalable de la société. Aucune modification affectant l'installation ou le cloisonnement ne pourra être prise en compte après le démarrage des travaux. Les équipements électriques et de plomberie ne peuvent être déplacés. Seuls les ajouts d'équipement peuvent être pris en compte jusqu'au démarrage des travaux.

NOTA 3 : Les hauteurs des seuils des portes-fenêtres sont comprises entre 10 et 50 cm.

15/02/2017 A